
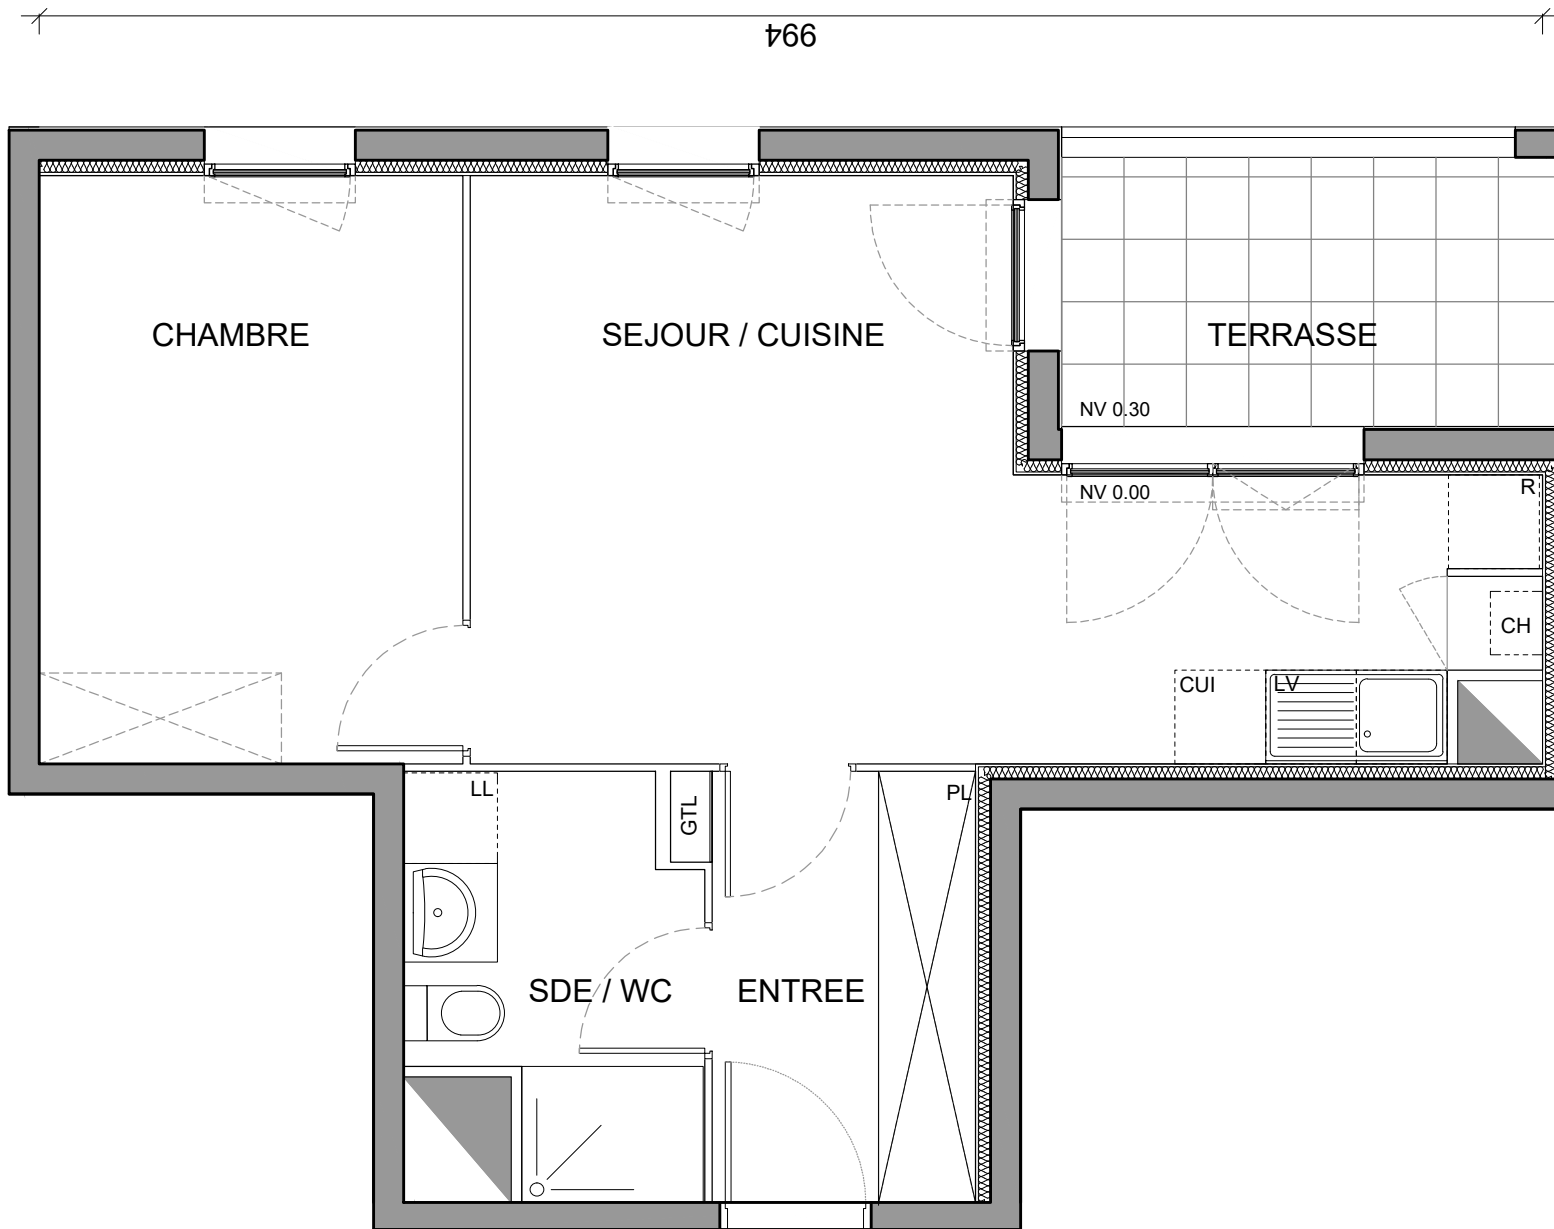


CARRERE

# RESIDENCE BRIDGE AVENUE

ZAC DU QUARTIER DU FOND DU PRE - LOT A  
7 RUE SIMONE VEIL  
14970 BENOUVILLE

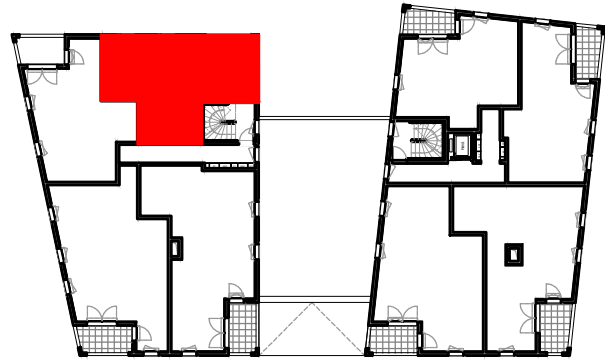

## BATIMENT A1

T2 N°4


## ETAGE R+1

ENTREE	5,0 m <sup>2</sup>
SEJOUR/CUISINE	20,2 m <sup>2</sup>
CHAMBRE	10,9 m <sup>2</sup>
SALLE D'EAU/WC	4,8 m <sup>2</sup>

**TOTAL SURFACE HABITABLE** 40,9 m<sup>2</sup>

SURFACE DE TERRASSE 5,9 m<sup>2</sup>

DATE : 17/07/2019

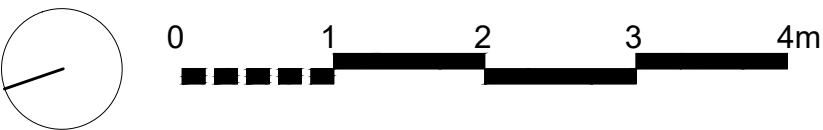

NOTA : Des modifications sont susceptibles d'être apportées sur ce plan, en fonction des nécessités techniques de la réalisation, tant en ce qui concerne les dimensions libres que l'équipement. Les surfaces indiquées sont approximatives. Les retombées, soffites, faux plafonds, canalisations ainsi que l'emplacement des équipements ne sont pas tous figurés ou le sont à titre indicatif.