
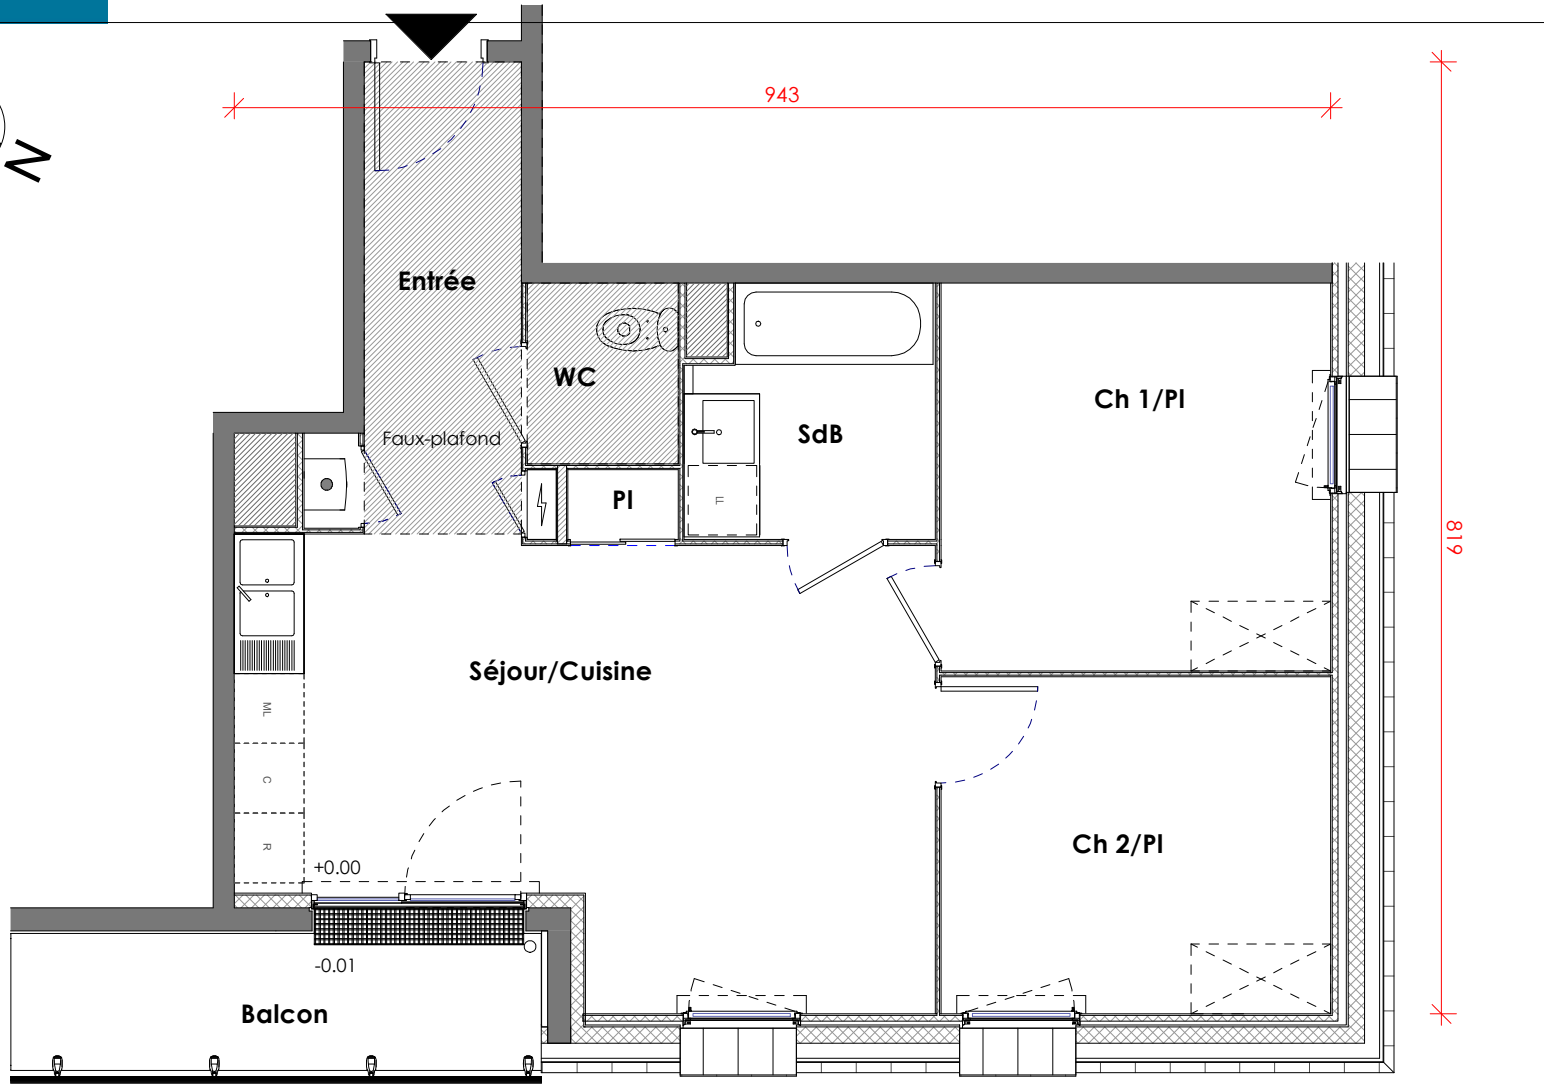


CARRERE

RESIDENCE COBALT

51-53 rue Laveissière
76250 Déville-lès-Rouen

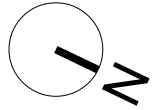

Niveau: R+3

Type: T3


N°: 40

Surface habitable

Entrée	4.31 m ²
Séjour/Cuisine	23.01 m ²
Ch 2/PI	9.72 m ²
Ch 1/PI	11.18 m ²
SdB	4.45 m ²
WC	2.02 m ²
PI	0.57 m ²
	55.26 m²

Surface annexe

Balcon	5.43 m ²
	5.43 m²

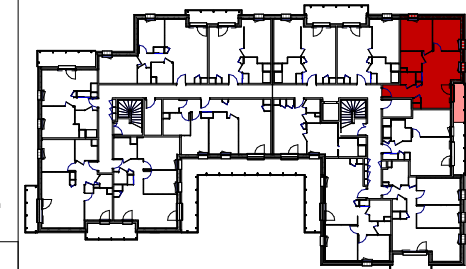

Légende

	Chaudière		GTL		Porte-fenêtre + VR		Fenêtre + VR		Accès terrasse 13 ou 21 cm		DEP		LL= Lave-linge		ML: Machine à Laver		C= Cuisson		R= Réfrigérateur
--	-----------	--	-----	--	--------------------	--	--------------	--	-------------------------------	--	-----	--	----------------	--	---------------------	--	------------	--	------------------

Des modifications sont susceptibles d'être apportées sur ce plan, en fonction des nécessités techniques de la réalisation, tant en ce qui concerne les dimensions libres que l'équipement. Les surfaces indiquées sont approximatives. Les retombées, soffites, faux-plafonds, canalisations ainsi que l'emplacement des équipements ne sont pas tous figurés ou le sont à titre indicatif.

Date: 21 Juin 2019