



Les villas du Domaine Sainte-Victoire Lieu dit "Le Ballon" 13590 MEYREUIL

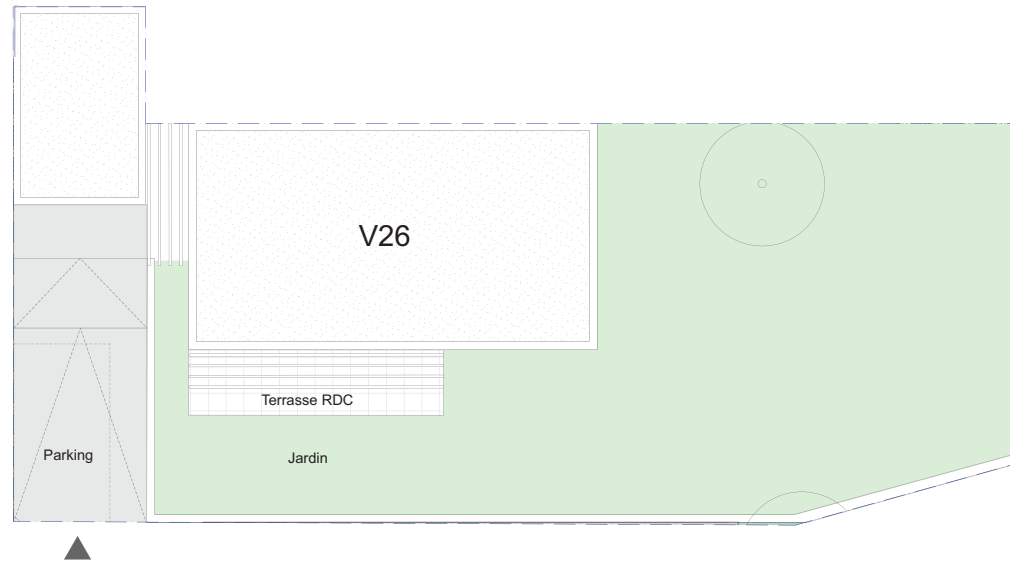

Villa

T5	N° 26
SURFACE PARCELLE : 325,00 m ²	
SURFACE HABITABLE : 109,51 m ²	
SURFACE JARDIN environ : 156,00 m ² <small>(hors stationnement)</small>	

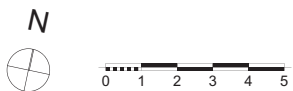

Jardin

Date :20/02/2020

NOTA: Des modifications sont susceptibles d'être apportées sur ce plan, en fonction des nécessités techniques de la réalisation, tant en ce qui concerne les dimensions libres que l'équipement. Les surfaces indiquées sont approximatives. Les retombées, soffites, faux plafond, canalisations ainsi que l'emplacement des équipements ne sont pas tous figurés ou le sont à titre indicatif.

Les villas du Domaine Sainte-Victoire

Lieu dit "Le Ballon"


13590 MEYREUIL



Villa


T5

N° 26

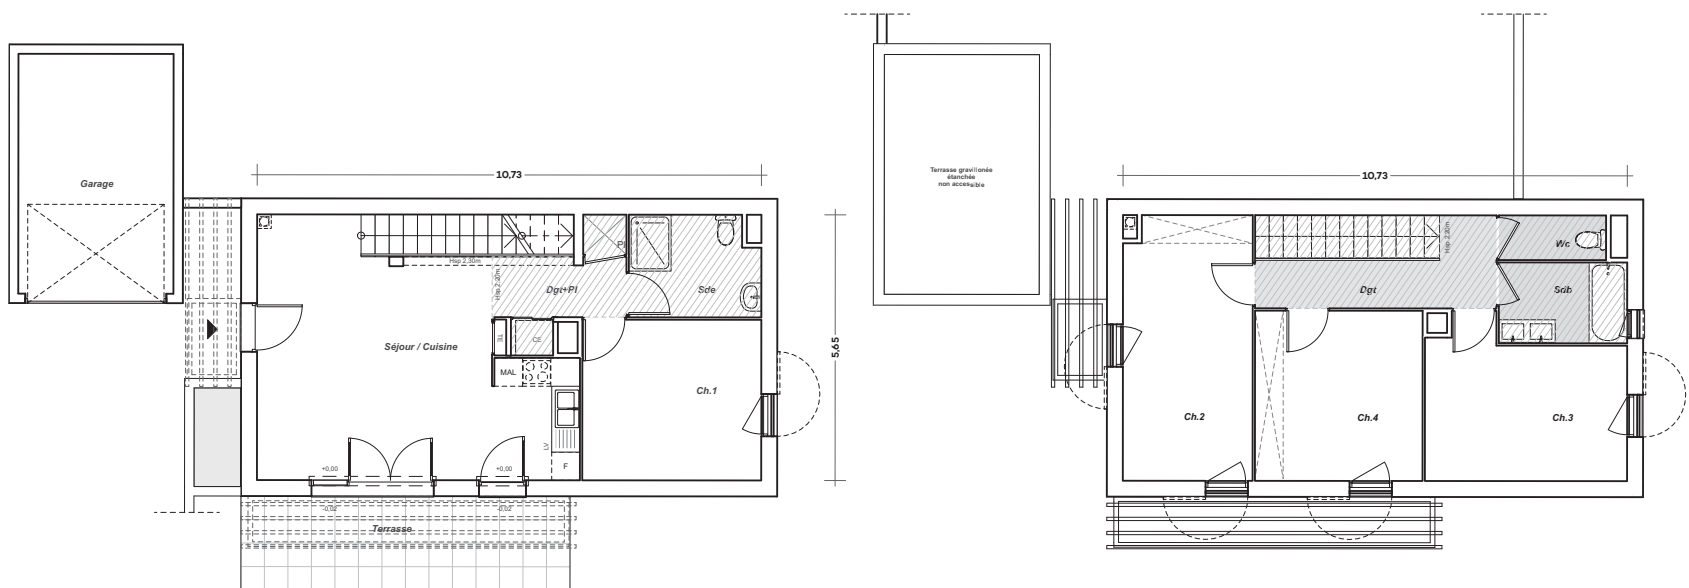

RDC

R+1

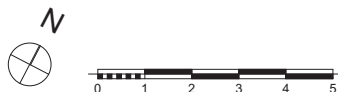

R D C	Ch.1	13,01
	Dgt+Pi	5,19
	Sde	5,87
	Séjour / Cuisine	30,50
R + 1	Ch.2	15,35
	Ch.3	13,19
	Ch.4	12,90
	Dgt	6,63
	Sdb	4,70
	Wc	2,17

TOTAL SURFACE HABITABLE	109,51 m ²
SURFACE TERRASSE	14,03 m ²
SURFACE GARAGE	16,83 m ²
SURFACE JARDIN PRIVATIF	156,00 m ²

	Soffite
	Gaine cheminée

Date : 20/02/2020

NOTA: Des modifications sont susceptibles d'être apportées sur ce plan, en fonction des nécessités techniques de la réalisation, tant en ce qui concerne les dimensions libres que l'équipement. Les surfaces indiquées sont approximatives. Les retombées, soffites, faux plafond, canalisations ainsi que l'emplacement des équipements ne sont pas tous figurés ou le sont à titre indicatif.